

CUADRO DE ÁREA ÚTIL PB	
NOMBRE	ÁREA

BAÑO 1	4,2 m ²
COCINA-COMEDOR	14,2 m ²
ESTAR	17,9 m ²
HABITACION 1	11,3 m ²
PASILLO 1	4,2 m ²
PATIO	14,0 m ²
TOTAL	65,9 m ²


ÁREA ÚTIL COMUN	
ELEVADOR	3,00 m ²
CIRCULACIÓN	21,98 m ²
ARMARIO CONTADORES ELECTRICO	0,51 m ²
ARMARIO CONTADORES AGUA	0,97 m ²
ARMARIO CONTADORES TELECOM	0,62 m ²
TOTAL	27,08 m ²

ÁREA TOTAL CONSTRUIDA = 92,90 m²

PLANTA BAJA DUPLEX

ESC: 1/50

Els plànols i la informació gràfica continguda en aquest suport son merament orientatius i no tenen caràcter contractual, de manera que podran ser modificats pel promotor durant l'execució de les obres per motius tècnics, comercials, legals o administratius.

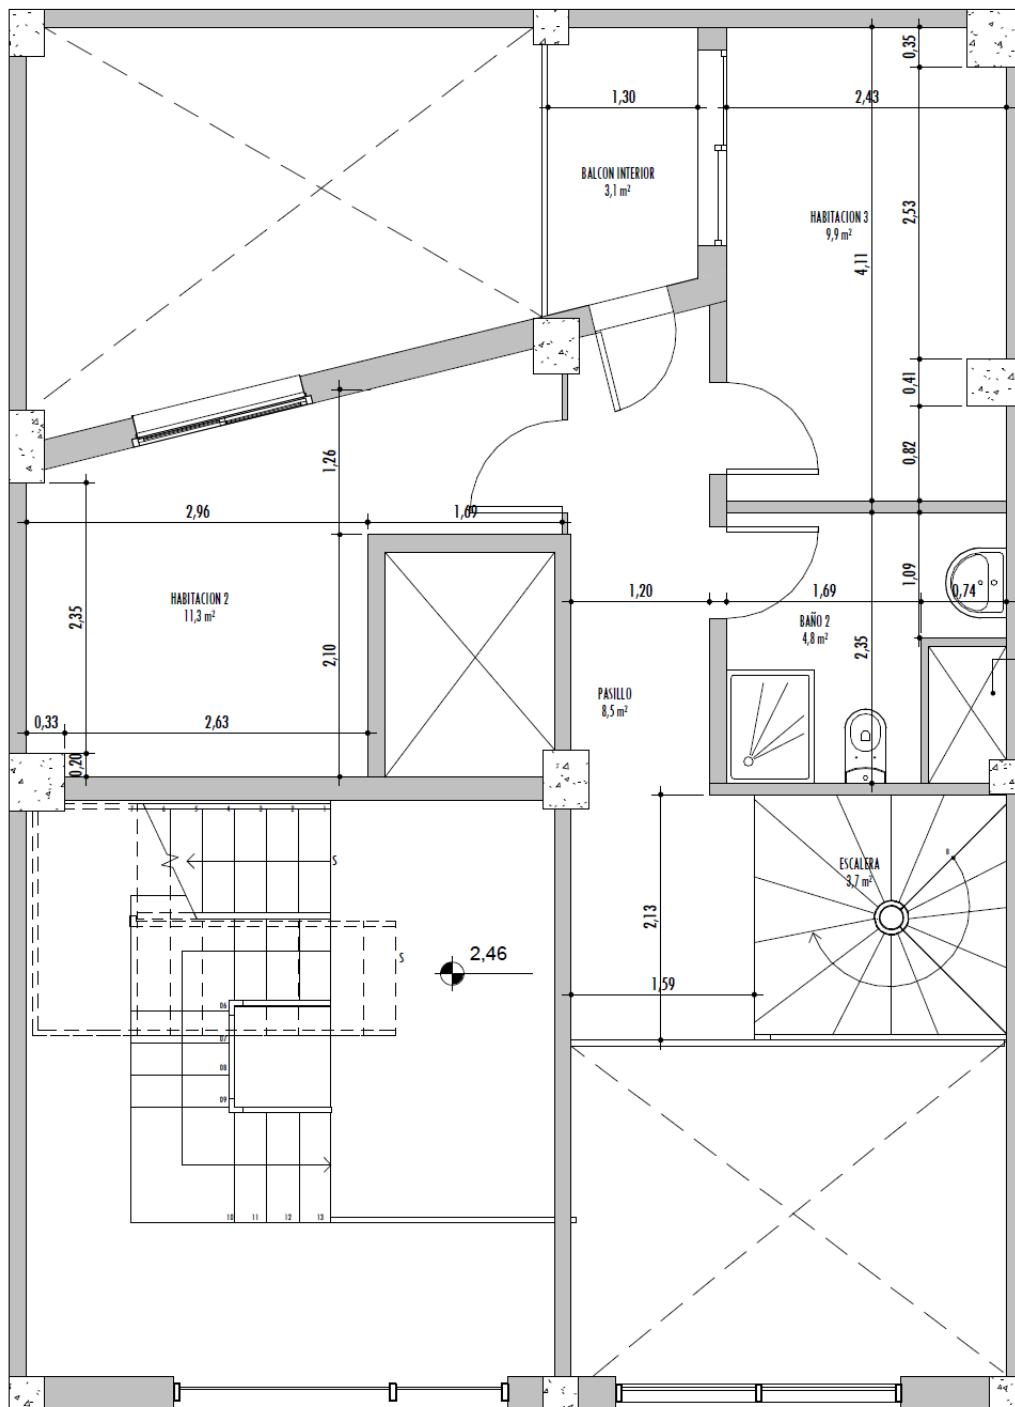

CUADRO DE ÁREA ÚTIL ALTILLO	
NOMBRE	ÁREA

BALCON INTERIOR	3,1 m ²
BAÑO 2	4,8 m ²
ESCALERA	3,7 m ²
HABITACION 2	11,3 m ²
HABITACION 3	9,9 m ²
PASILLO	8,5 m ²
TOTAL	41,3 m ²

ÁREA ÚTIL COMUN	
ELEVADOR	3,00 m ²
CIRCULACIÓN	12,87 m ²
INSTALACIONES	0,80 m ²
TOTAL	16,67 m ²

ÁREA TOTAL CONSTRUIDA = 79,60 m²

PLANTA ALTILLO DUPLEX

ESC: 1/50

Els plànols i la informació gràfica continguda en aquest suport son merament orientatius i no tenen caràcter contractual, de manera que podran ser modificats pel promotor durant l'execució de les obres per motius tècnics, comercials, legals o administratius.